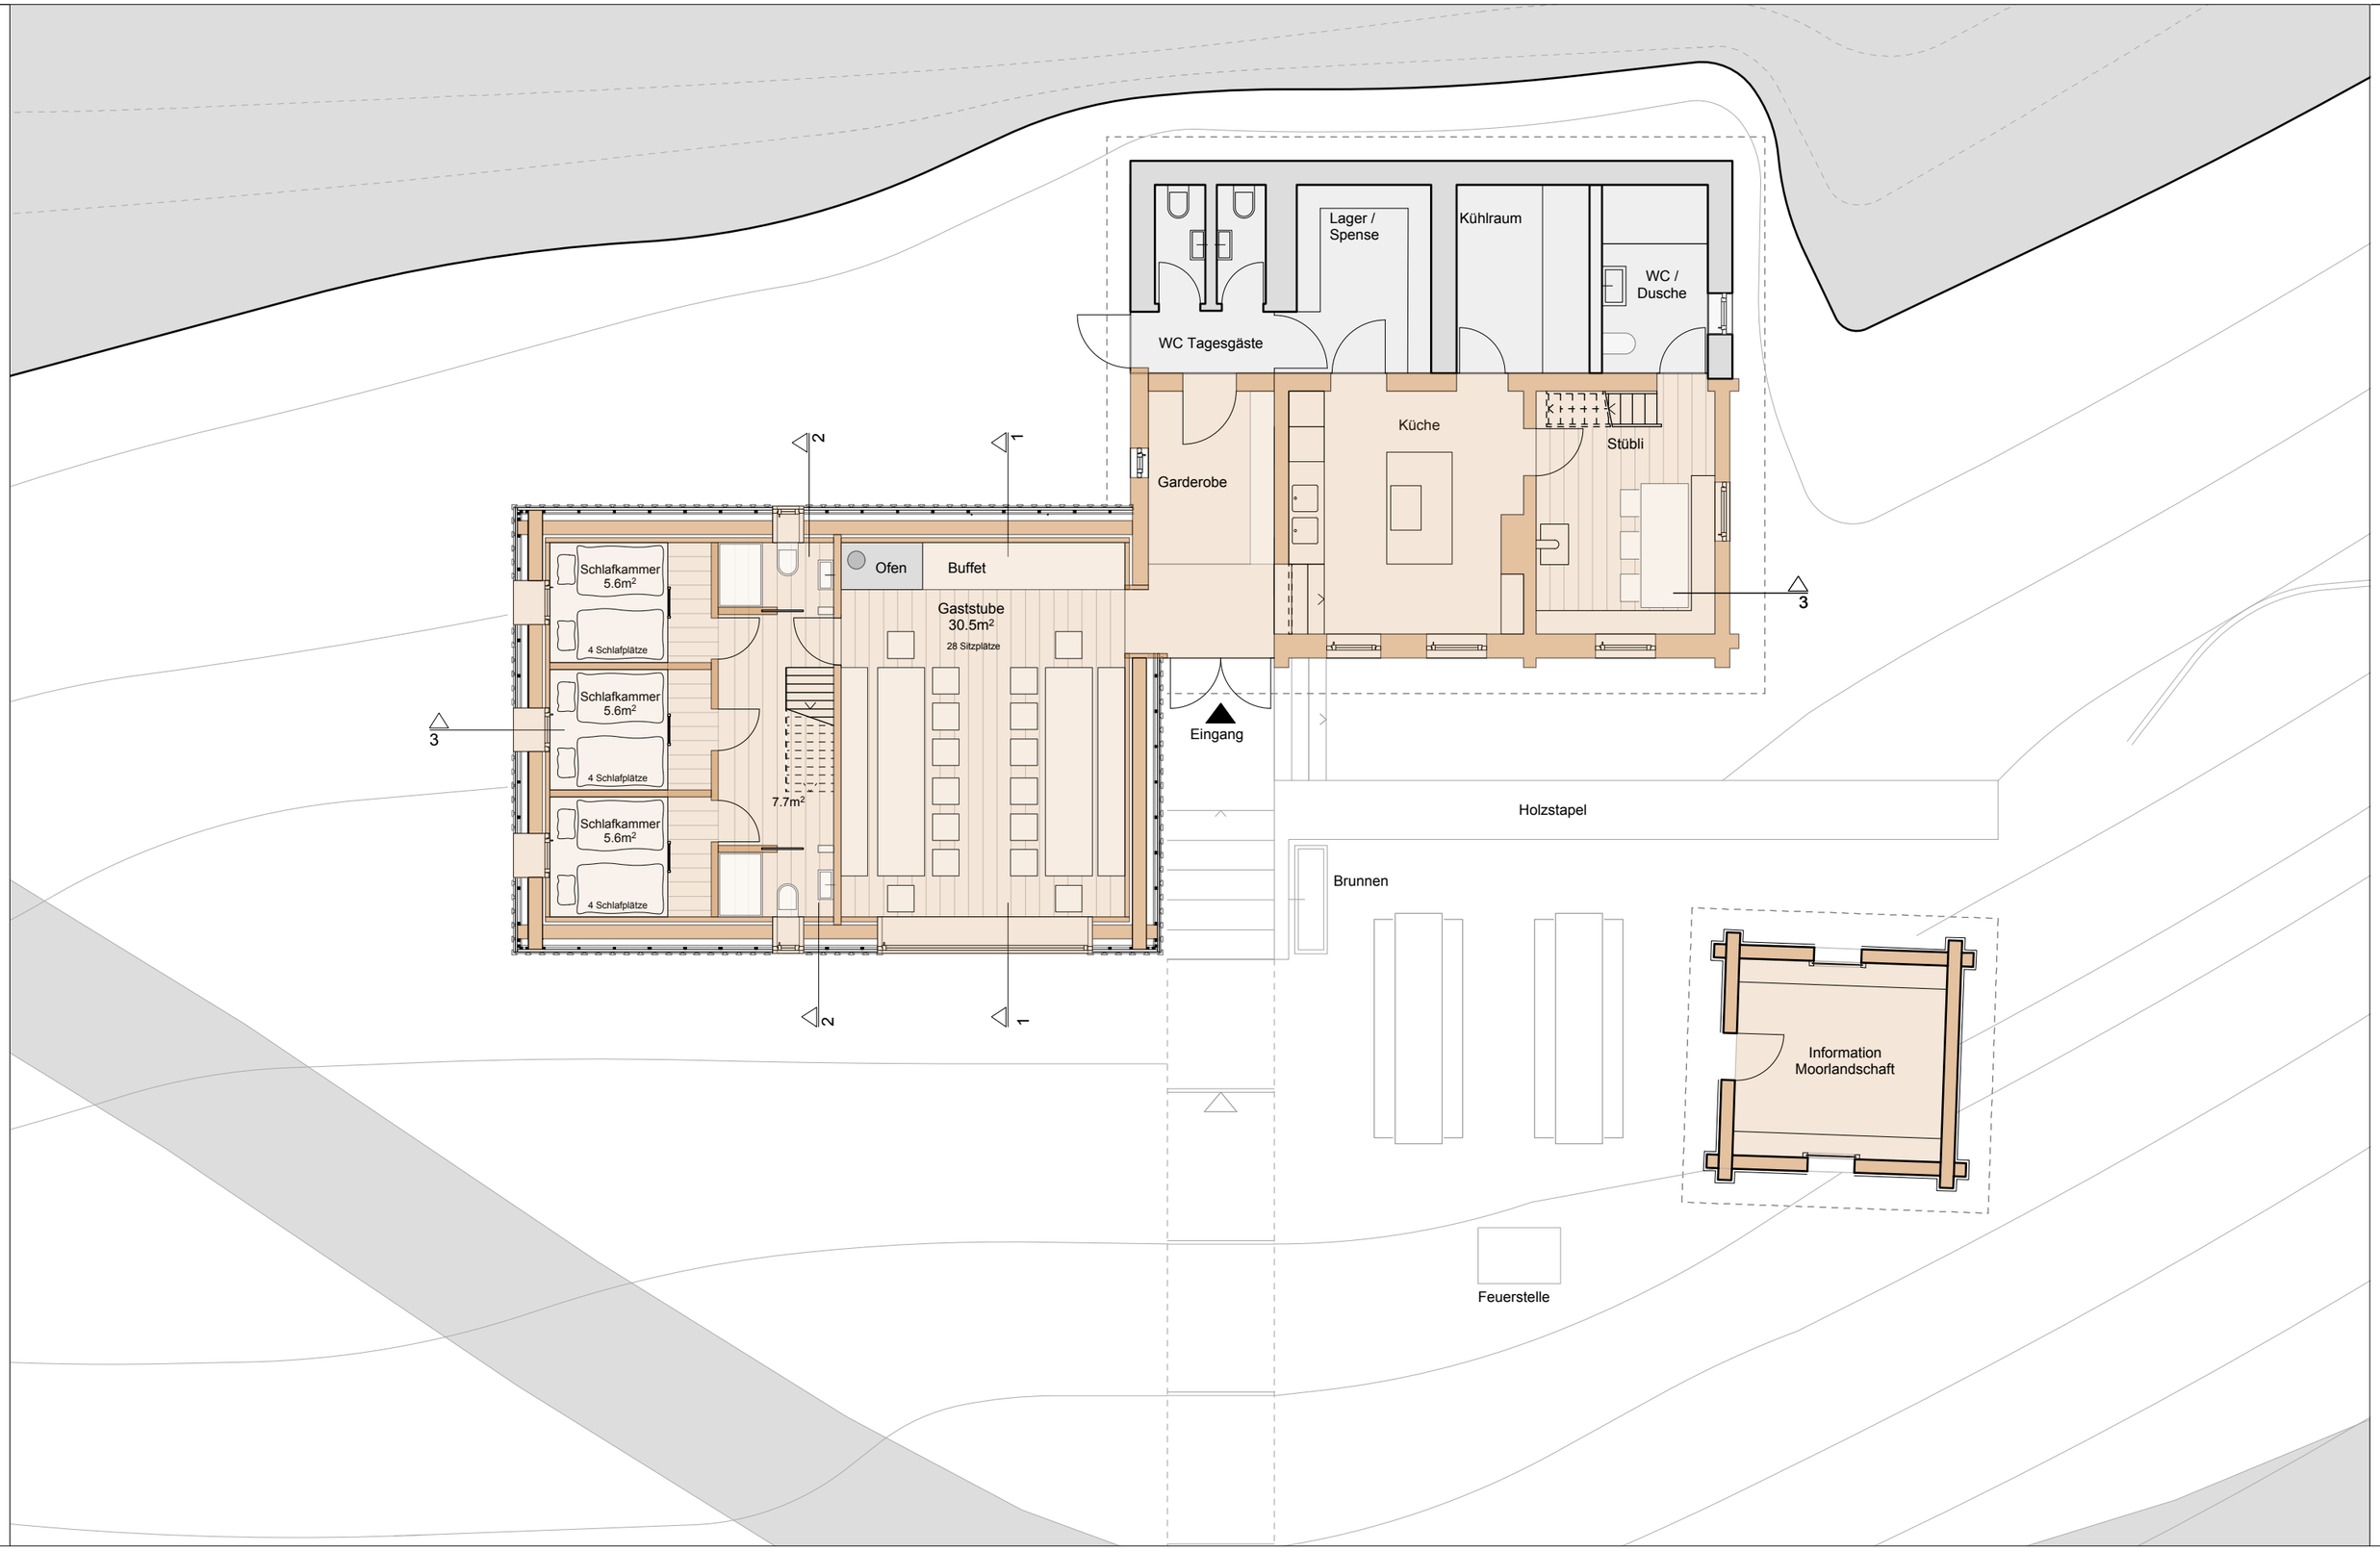

UMNUTZUNG ALP WIESLI, 7232 FURNA

GRUNDRISS ERDGESCHOSS, 1:100, 12.09.14

BEARTH & DEPLAZES ARCHITEKTEN AG
Valentin Bearth - Andrea Deplazes - Daniel Ladner

Wiesentalstr. 7
CH-7000 Chur
T/F +41 81 354 93 00 / 01

Wolfgang-Pauli-Strasse 15, HIL F 75
CH-8093 Zürich
T/F +41 44 633 36 82 / 11 49

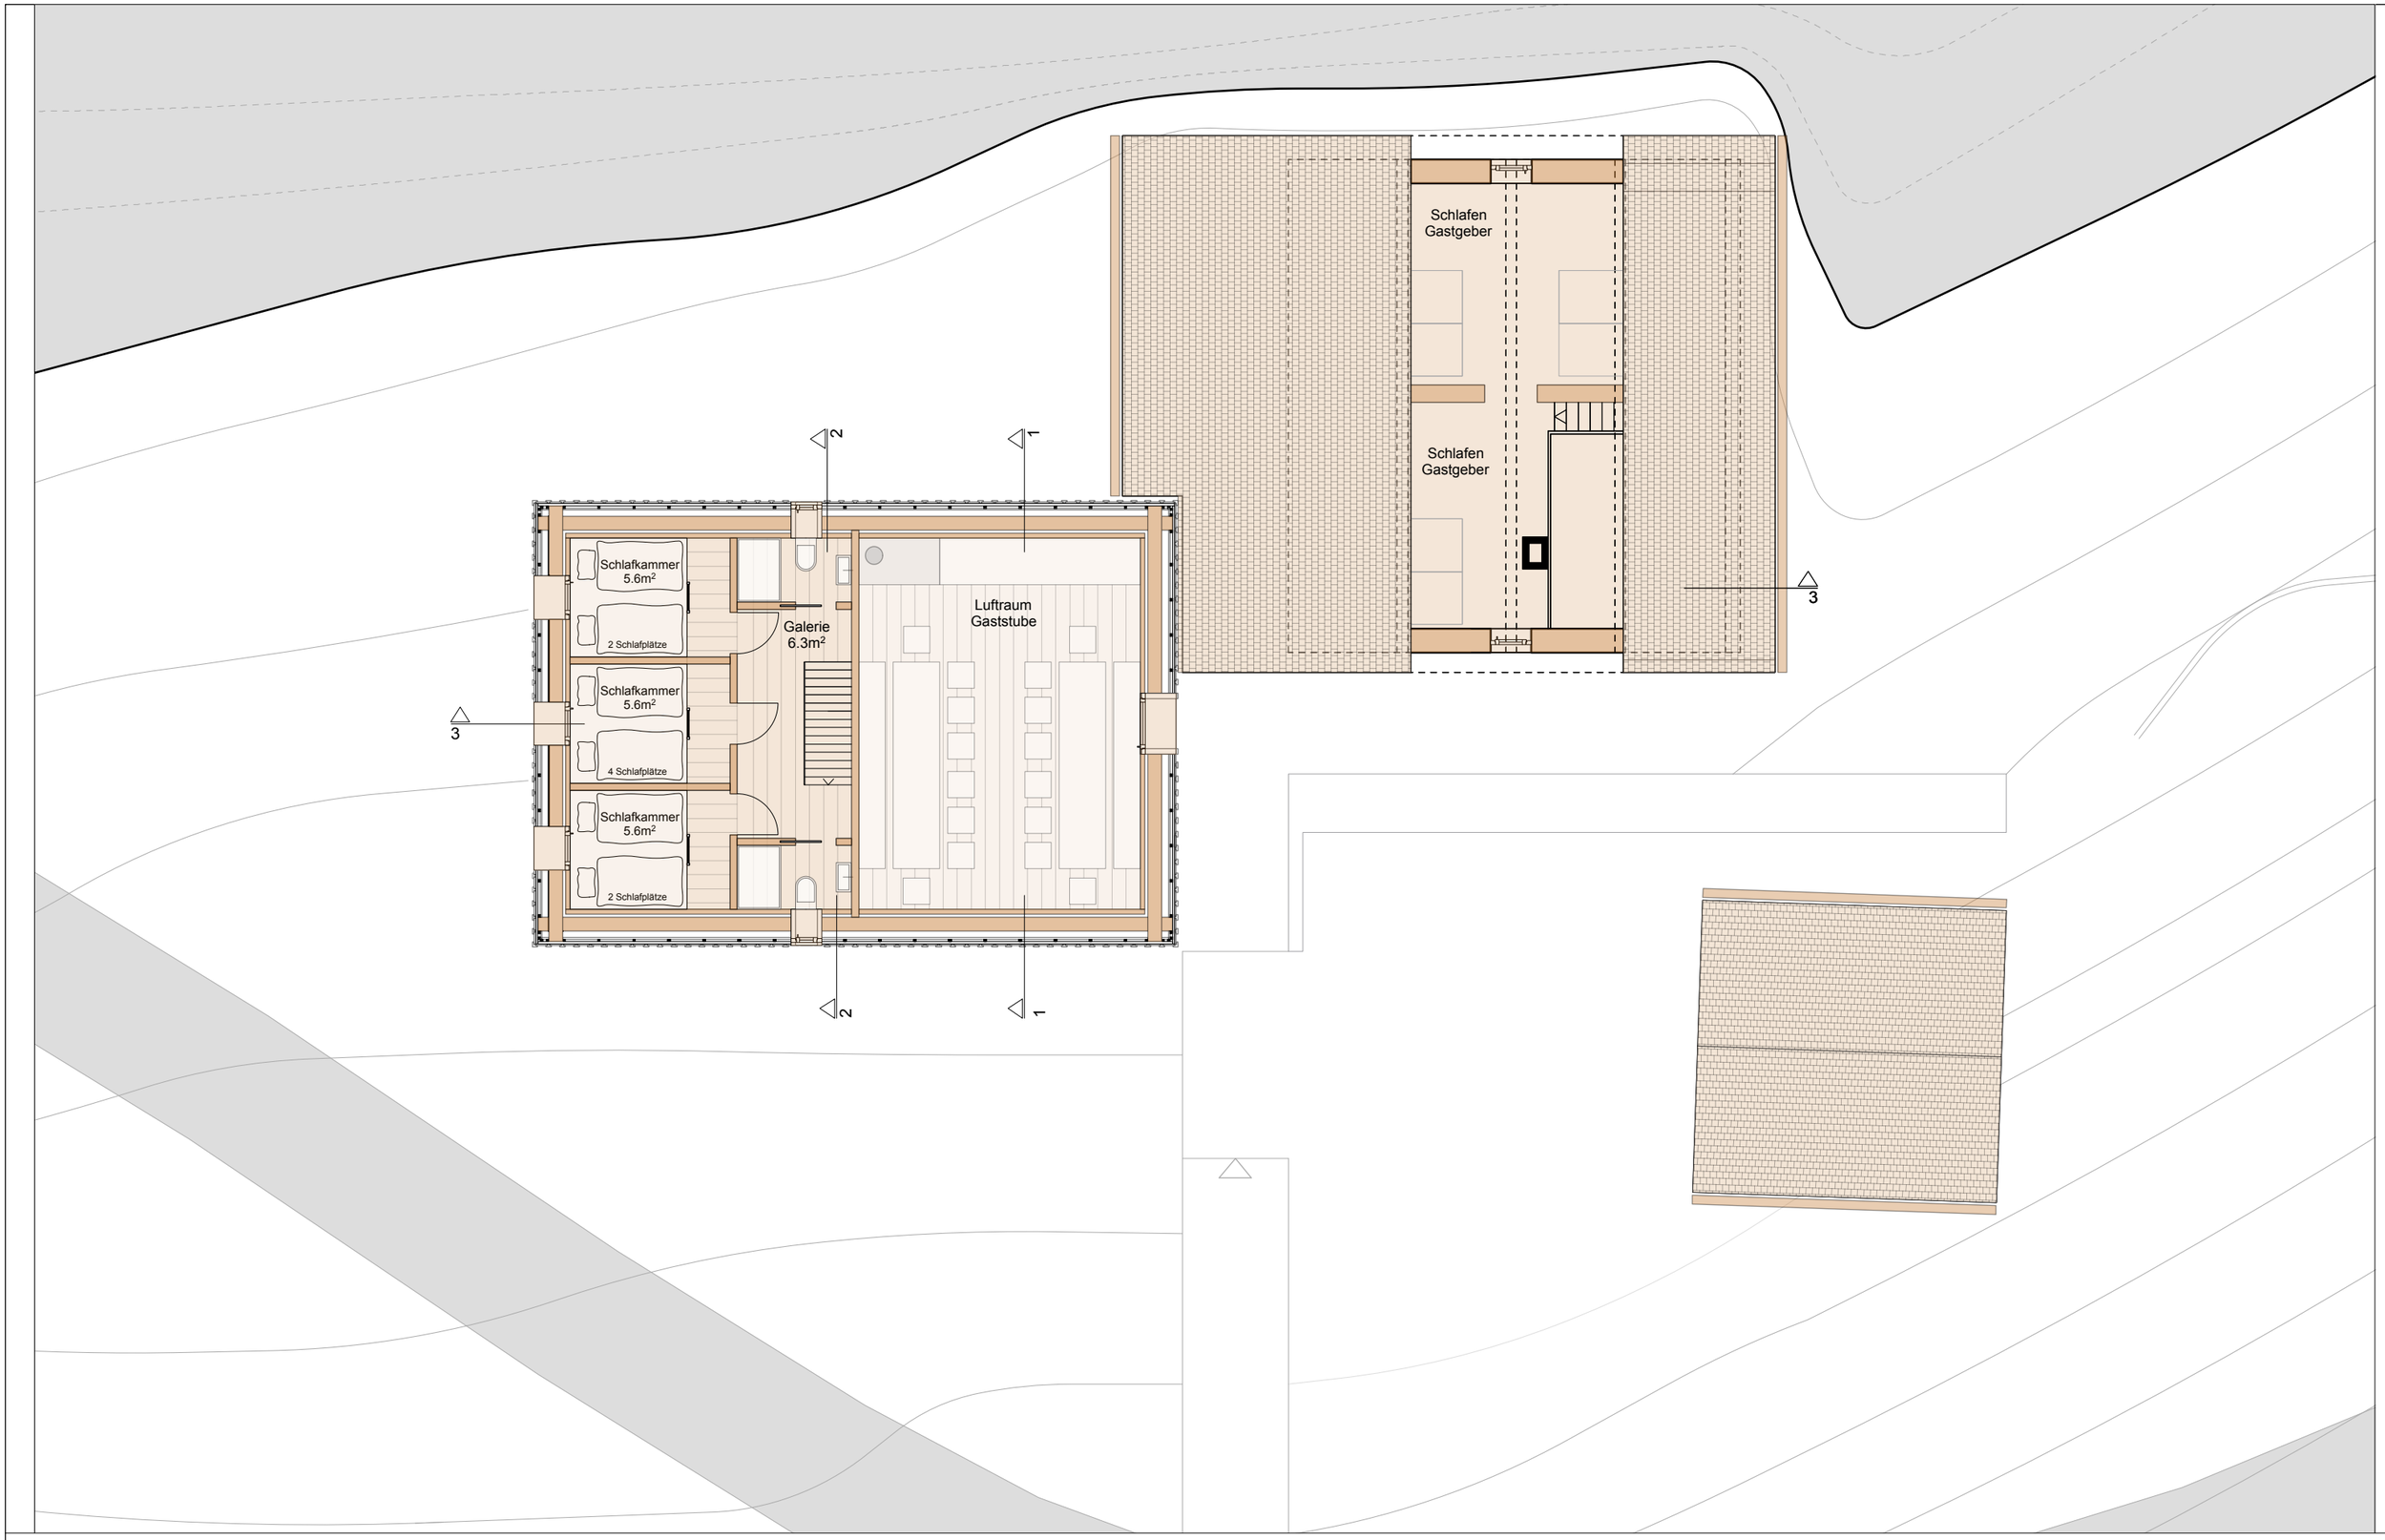

UMNUTZUNG ALP WIESLI, 7232 FURNA

GRUNDRISS OBERGESCHOSS, 1:100, 12.09.14

BEARTH & DEPLAZES ARCHITEKTEN AG
Valentin Bearth - Andrea Deplazes - Daniel Ladner

Wiesentalstr. 7
CH-7000 Chur
T/F +41 81 354 93 00 / 01

Wolfgang-Pauli-Strasse 15, HIL F 75
CH-8093 Zürich
T/F +41 44 633 36 82 / 11 49

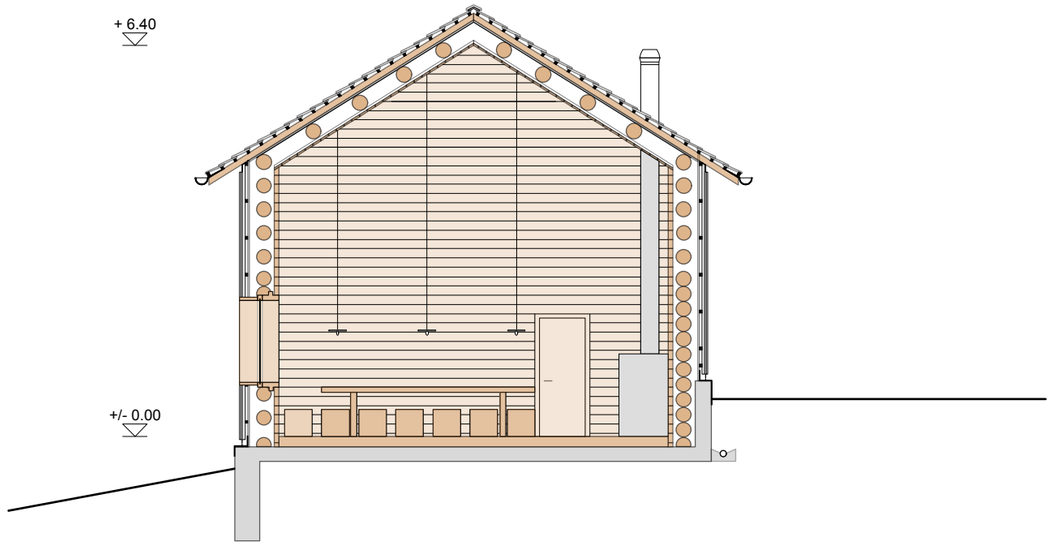

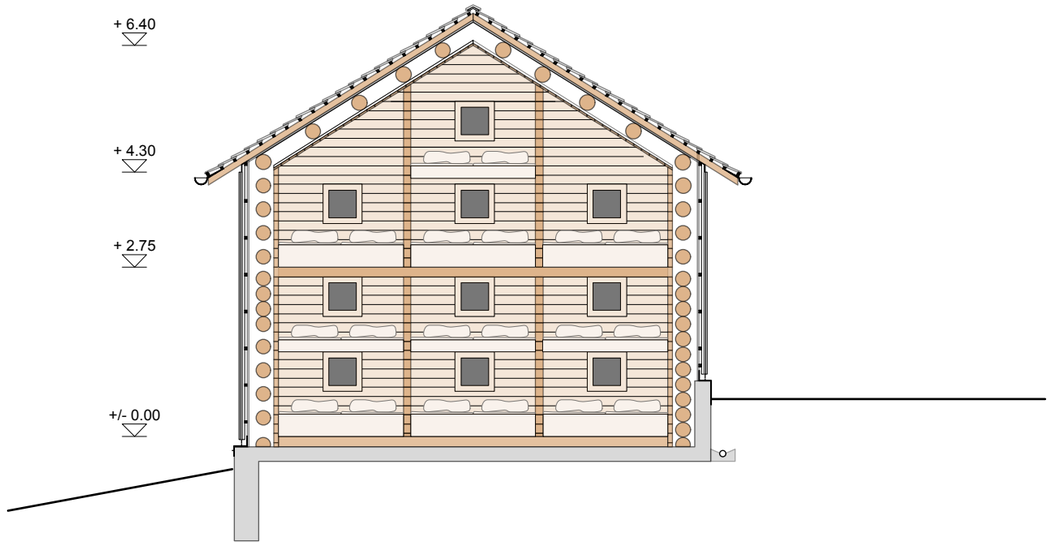

UMNUTZUNG ALP WIESLI, 7232 FURNA

QUERSCHNITTE, 1:100, 12.09.14

BEARTH & DEPLAZES ARCHITEKTEN AG
Valentin Bearth - Andrea Deplazes - Daniel Ladner

Wiesentalstr. 7
CH-7000 Chur
T/F +41 81 354 93 00 / 01

Wolfgang-Pauli-Strasse 15, HIL F 75
CH-8093 Zürich
T/F +41 44 633 36 82 / 11 49

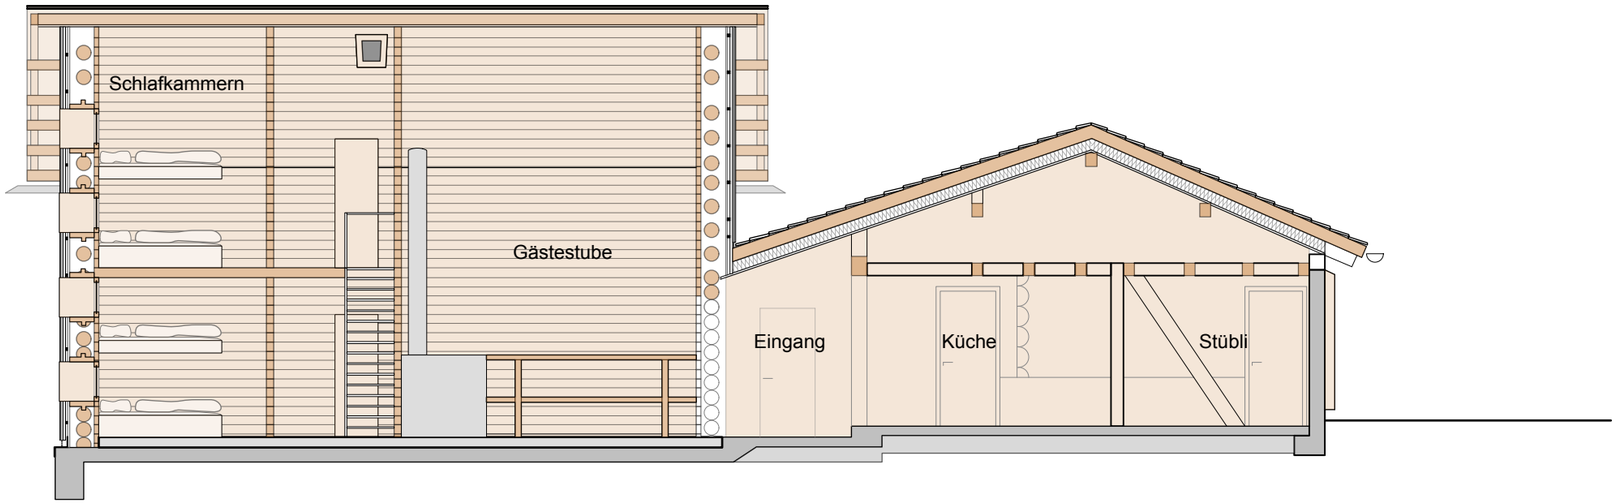

UMNUTZUNG ALP WIESLI, 7232 FURNA

GRUNDRISS LÄNGSCHNITT, 1:100, 12.09.14

BEARTH & DEPLAZES ARCHITEKTEN AG
Valentin Bearth - Andrea Deplazes - Daniel Ladner

Wiesentalstr. 7
CH-7000 Chur
T/F +41 81 354 93 00 / 01

Wolfgang-Pauli-Strasse 15, HIL F 75
CH-8093 Zürich
T/F +41 44 633 36 82 / 11 49

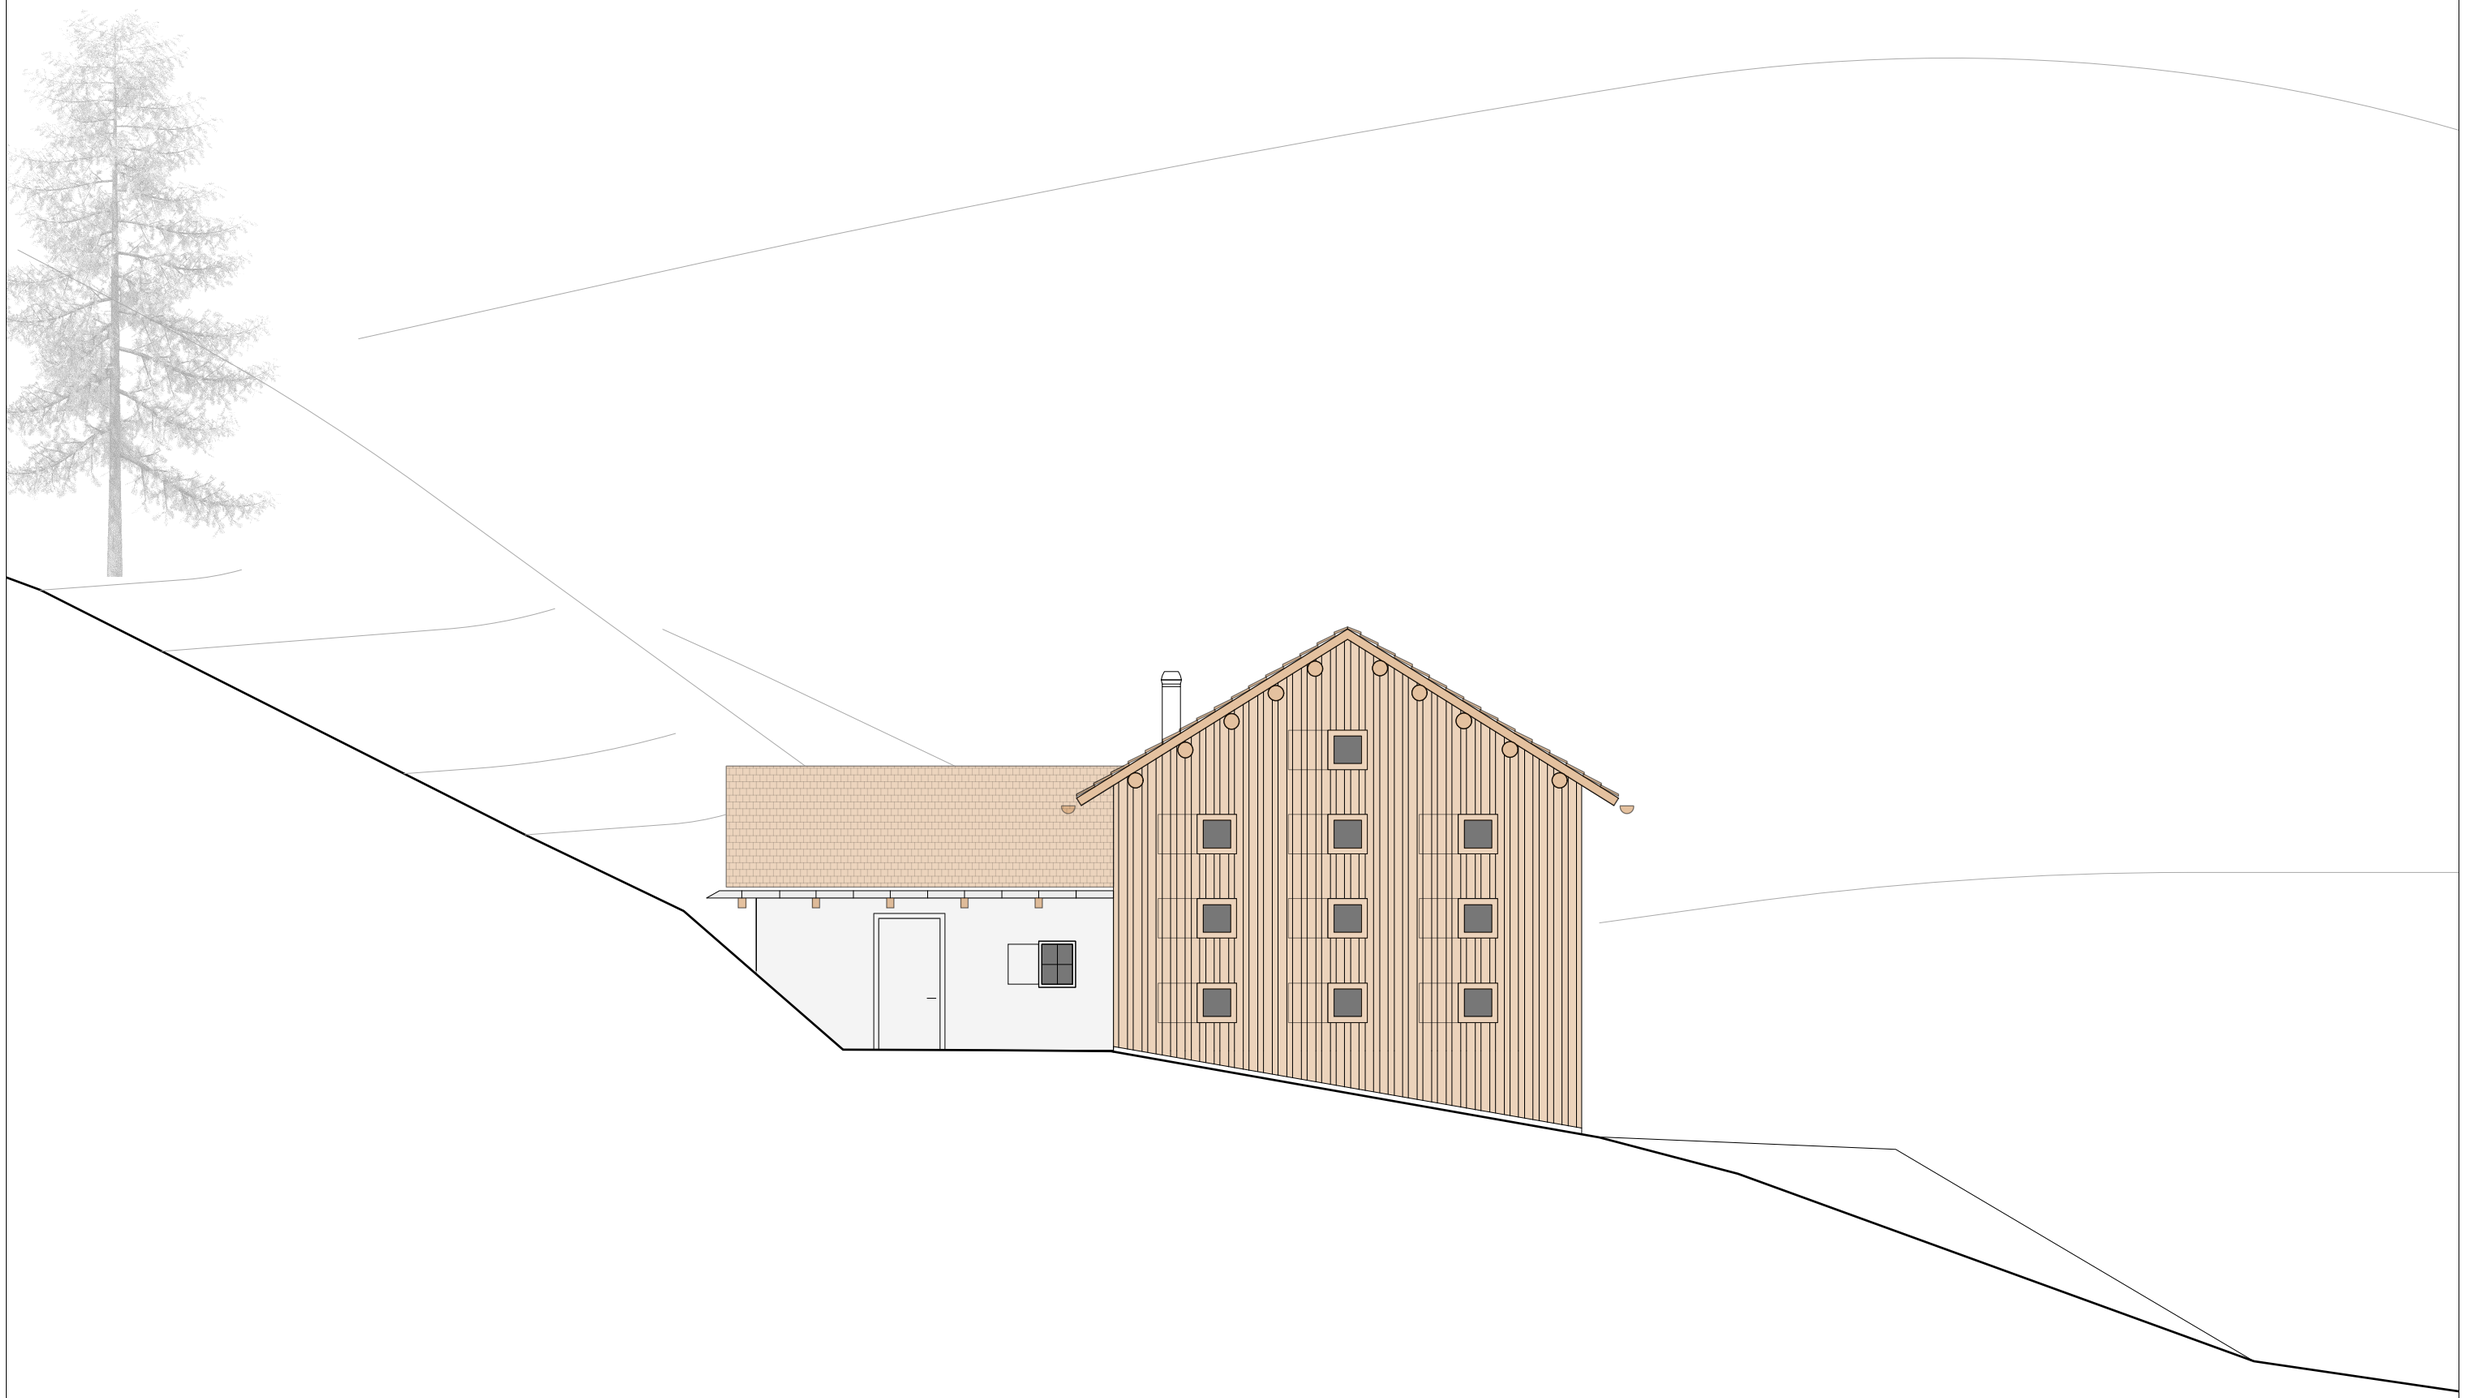

UMNUTZUNG ALP WIESLI, 7232 FURNA

ANSICHT NW, 1:100, 12.09.14

BEARTH & DEPLAZES ARCHITEKTEN AG
Valentin Bearth - Andrea Deplazes - Daniel Ladner

Wiesentalstr. 7
CH-7000 Chur
T/F +41 81 354 93 00 / 01

Wolfgang-Pauli-Strasse 15, HIL F 75
CH-8093 Zürich
T/F +41 44 633 36 82 / 11 49

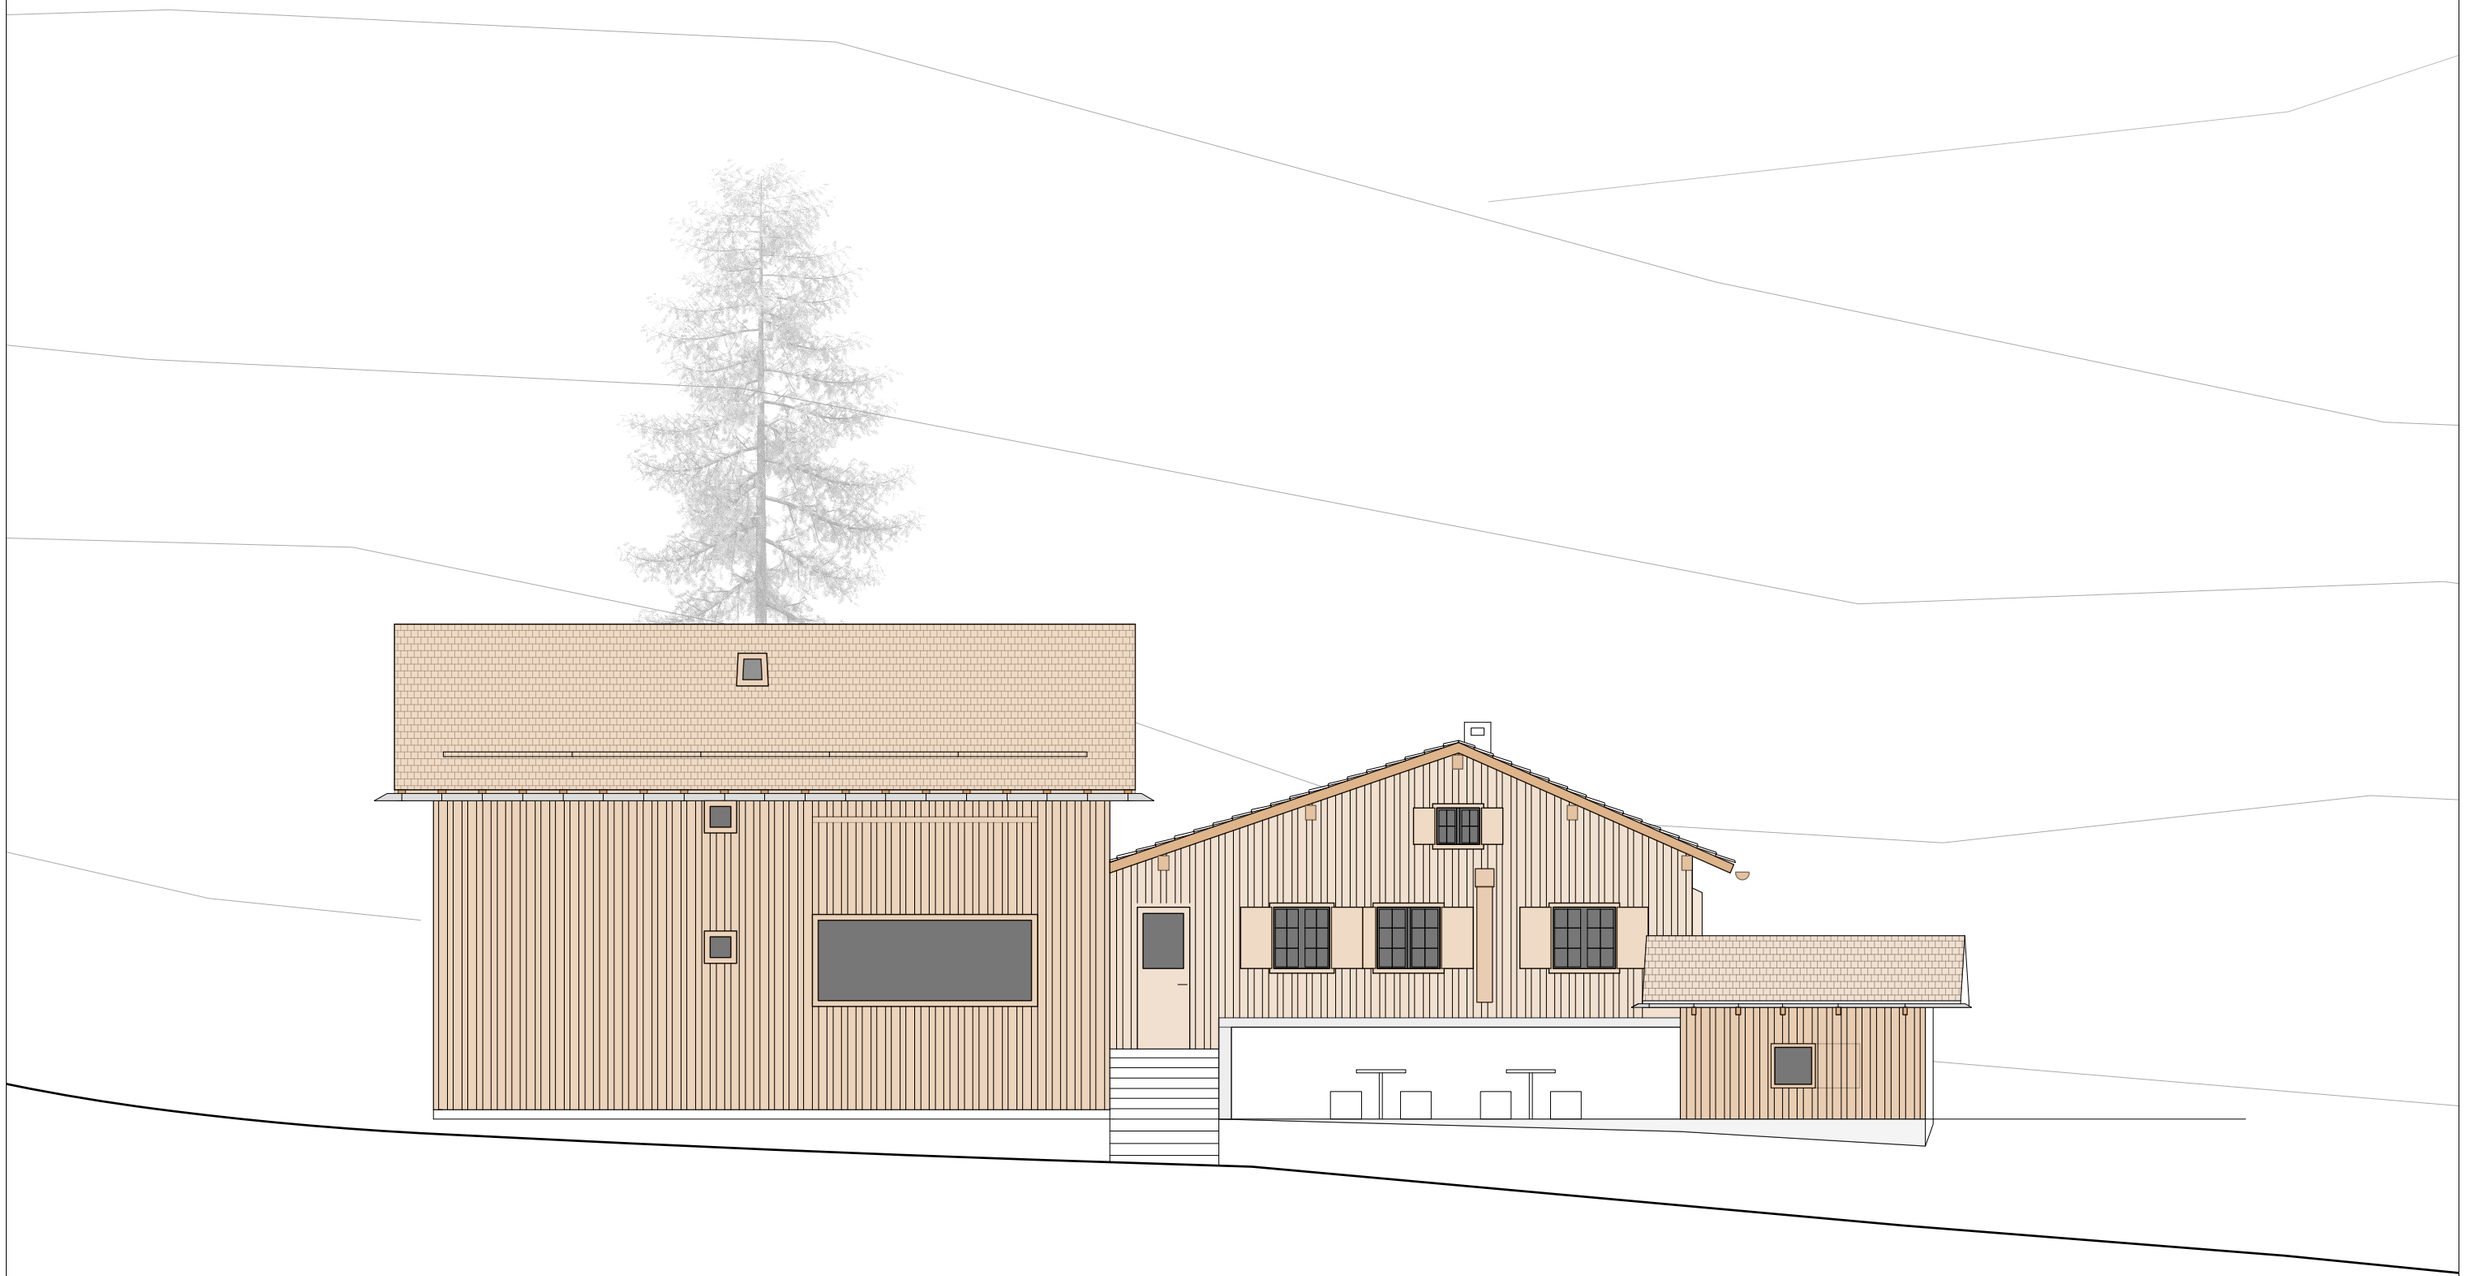

UMNUTZUNG ALP WIESLI, 7232 FURNA

ANSICHT SW, 1:100, 12.09.14

BEARTH & DEPLAZES ARCHITEKTEN AG
Valentin Bearth - Andrea Deplazes - Daniel Ladner

Wiesentalstr. 7
CH-7000 Chur
T/F +41 81 354 93 00 / 01

Wolfgang-Pauli-Strasse 15, HIL F 75
CH-8093 Zürich
T/F +41 44 633 36 82 / 11 49

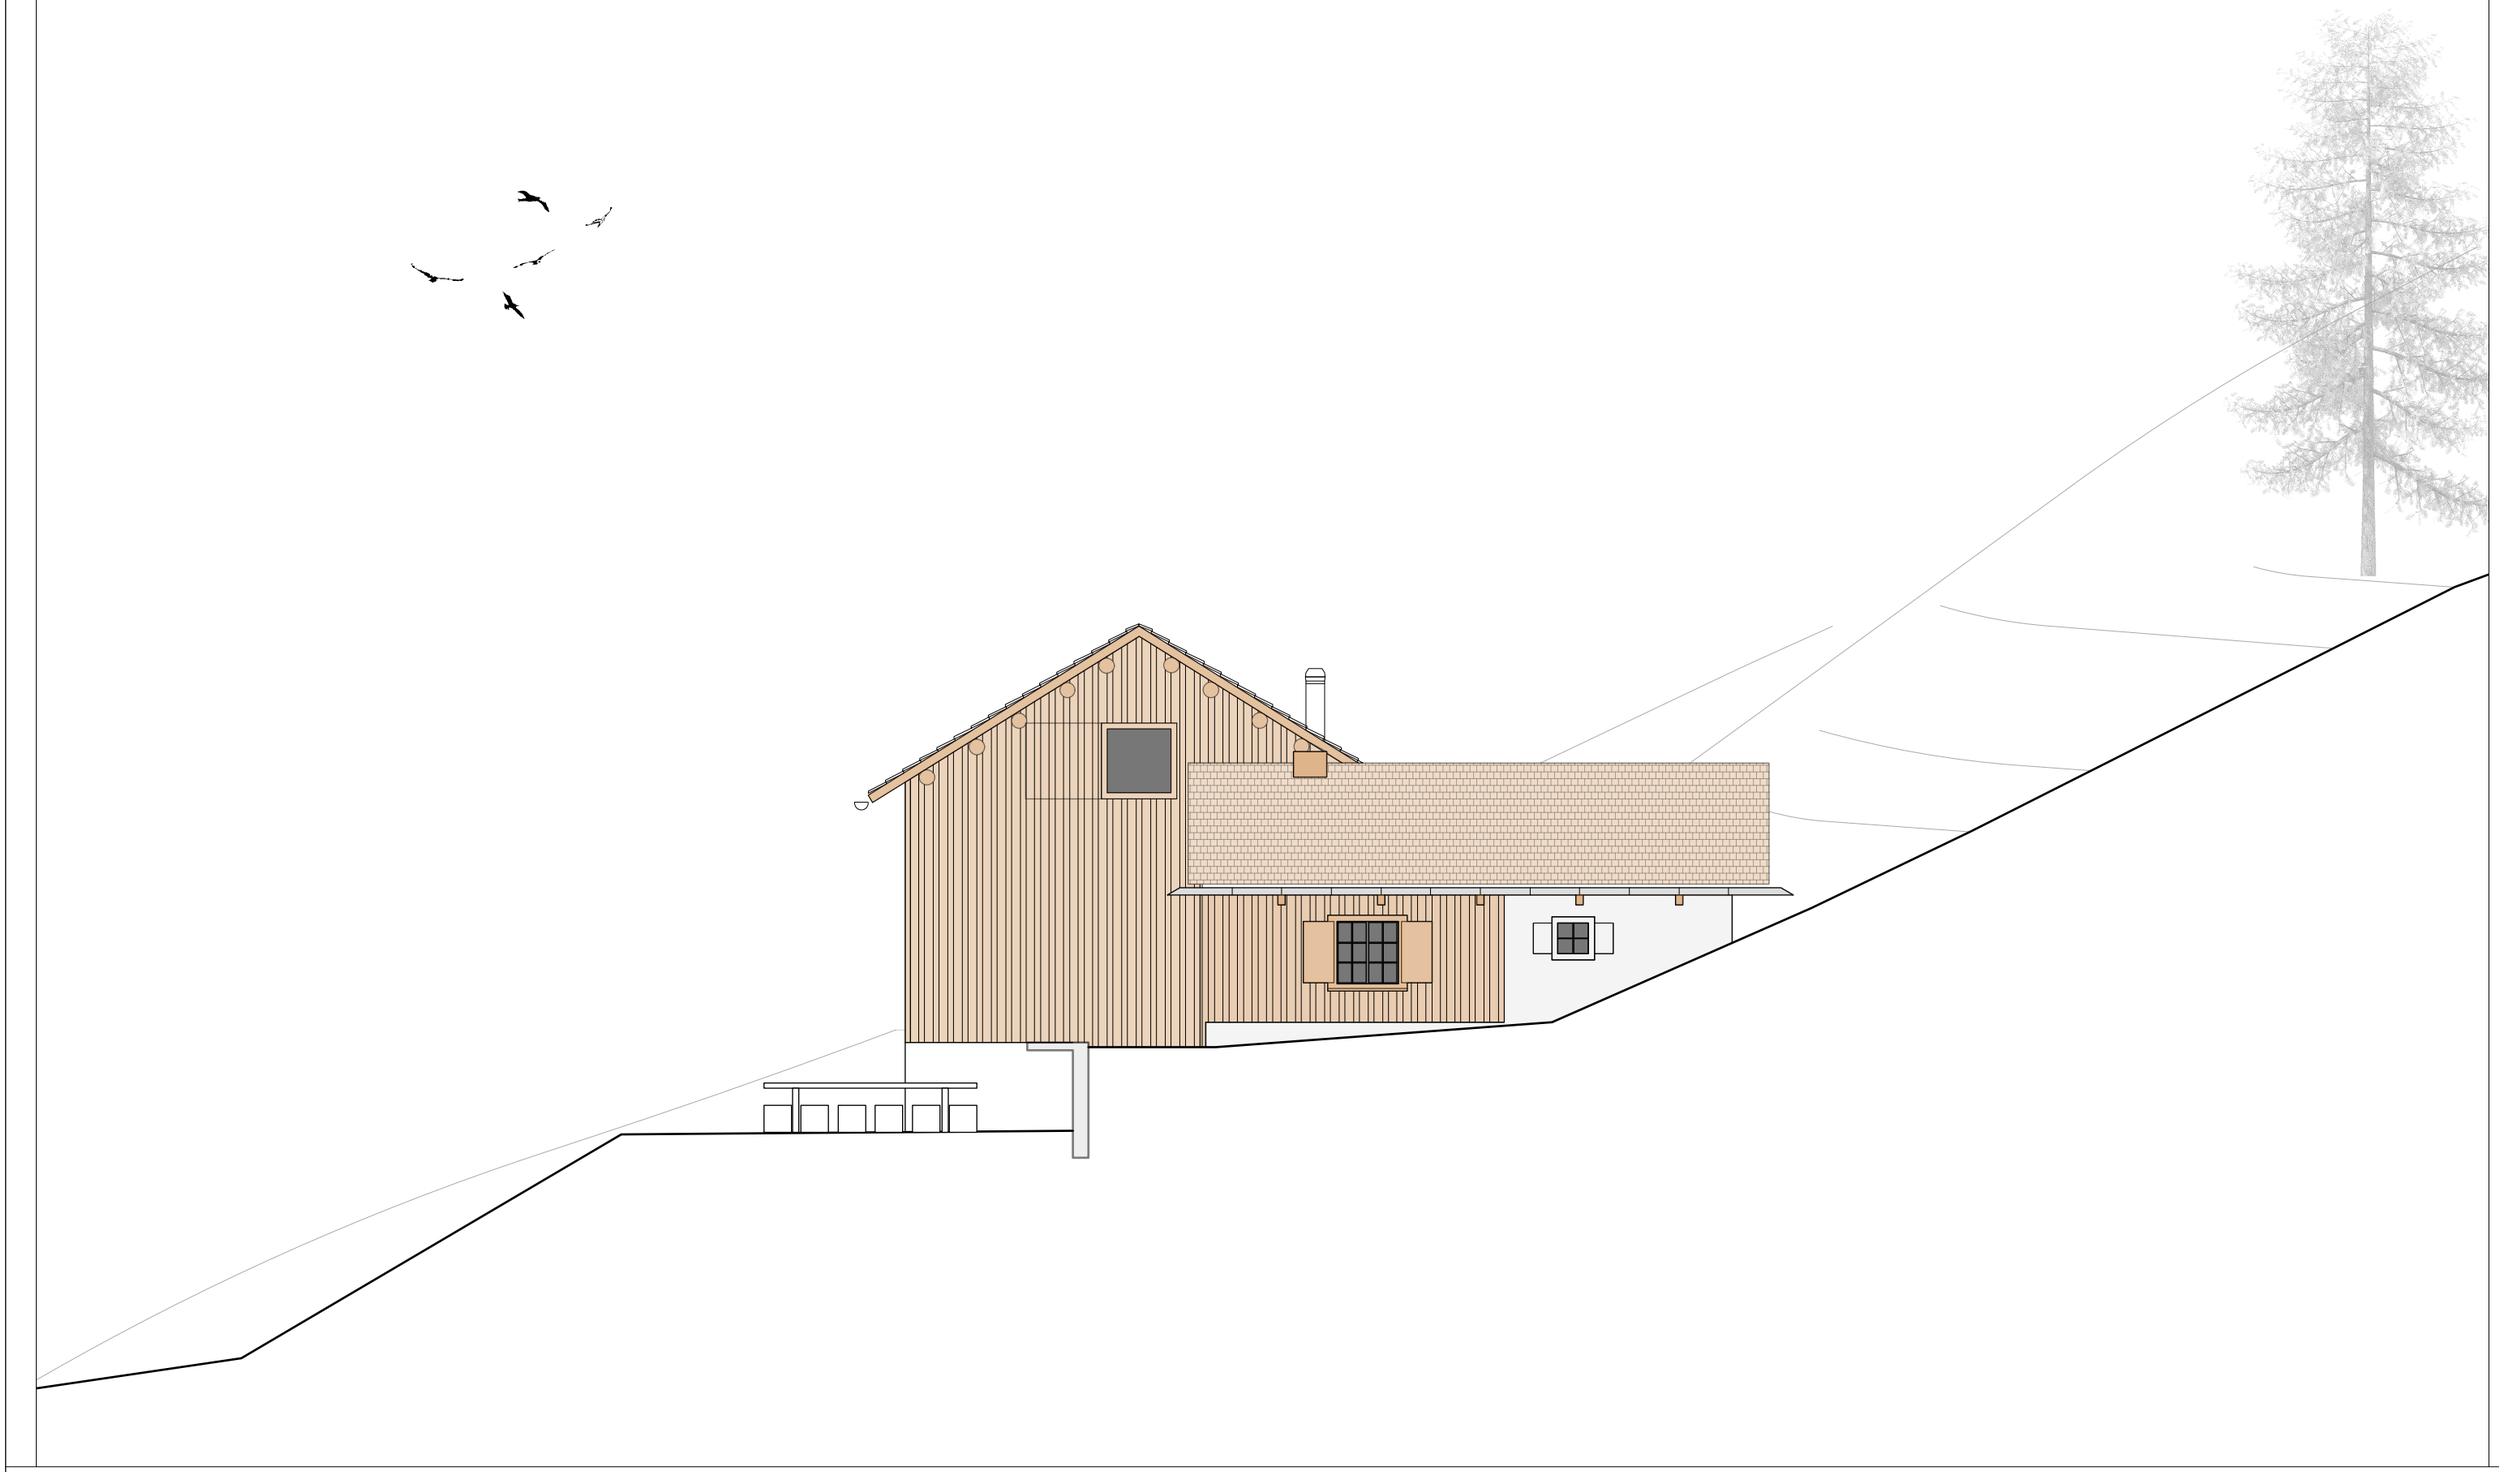

UMNUTZUNG ALP WIESLI, 7232 FURNA

ANSICHT SO, 1:100, 12.09.14

BEARTH & DEPLAZES ARCHITEKTEN AG
Valentin Bearth - Andrea Deplazes - Daniel Ladner

Wiesentalstr. 7
CH-7000 Chur
T/F +41 81 354 93 00 / 01

Wolfgang-Pauli-Strasse 15, HIL F 75
CH-8093 Zürich
T/F +41 44 633 36 82 / 11 49

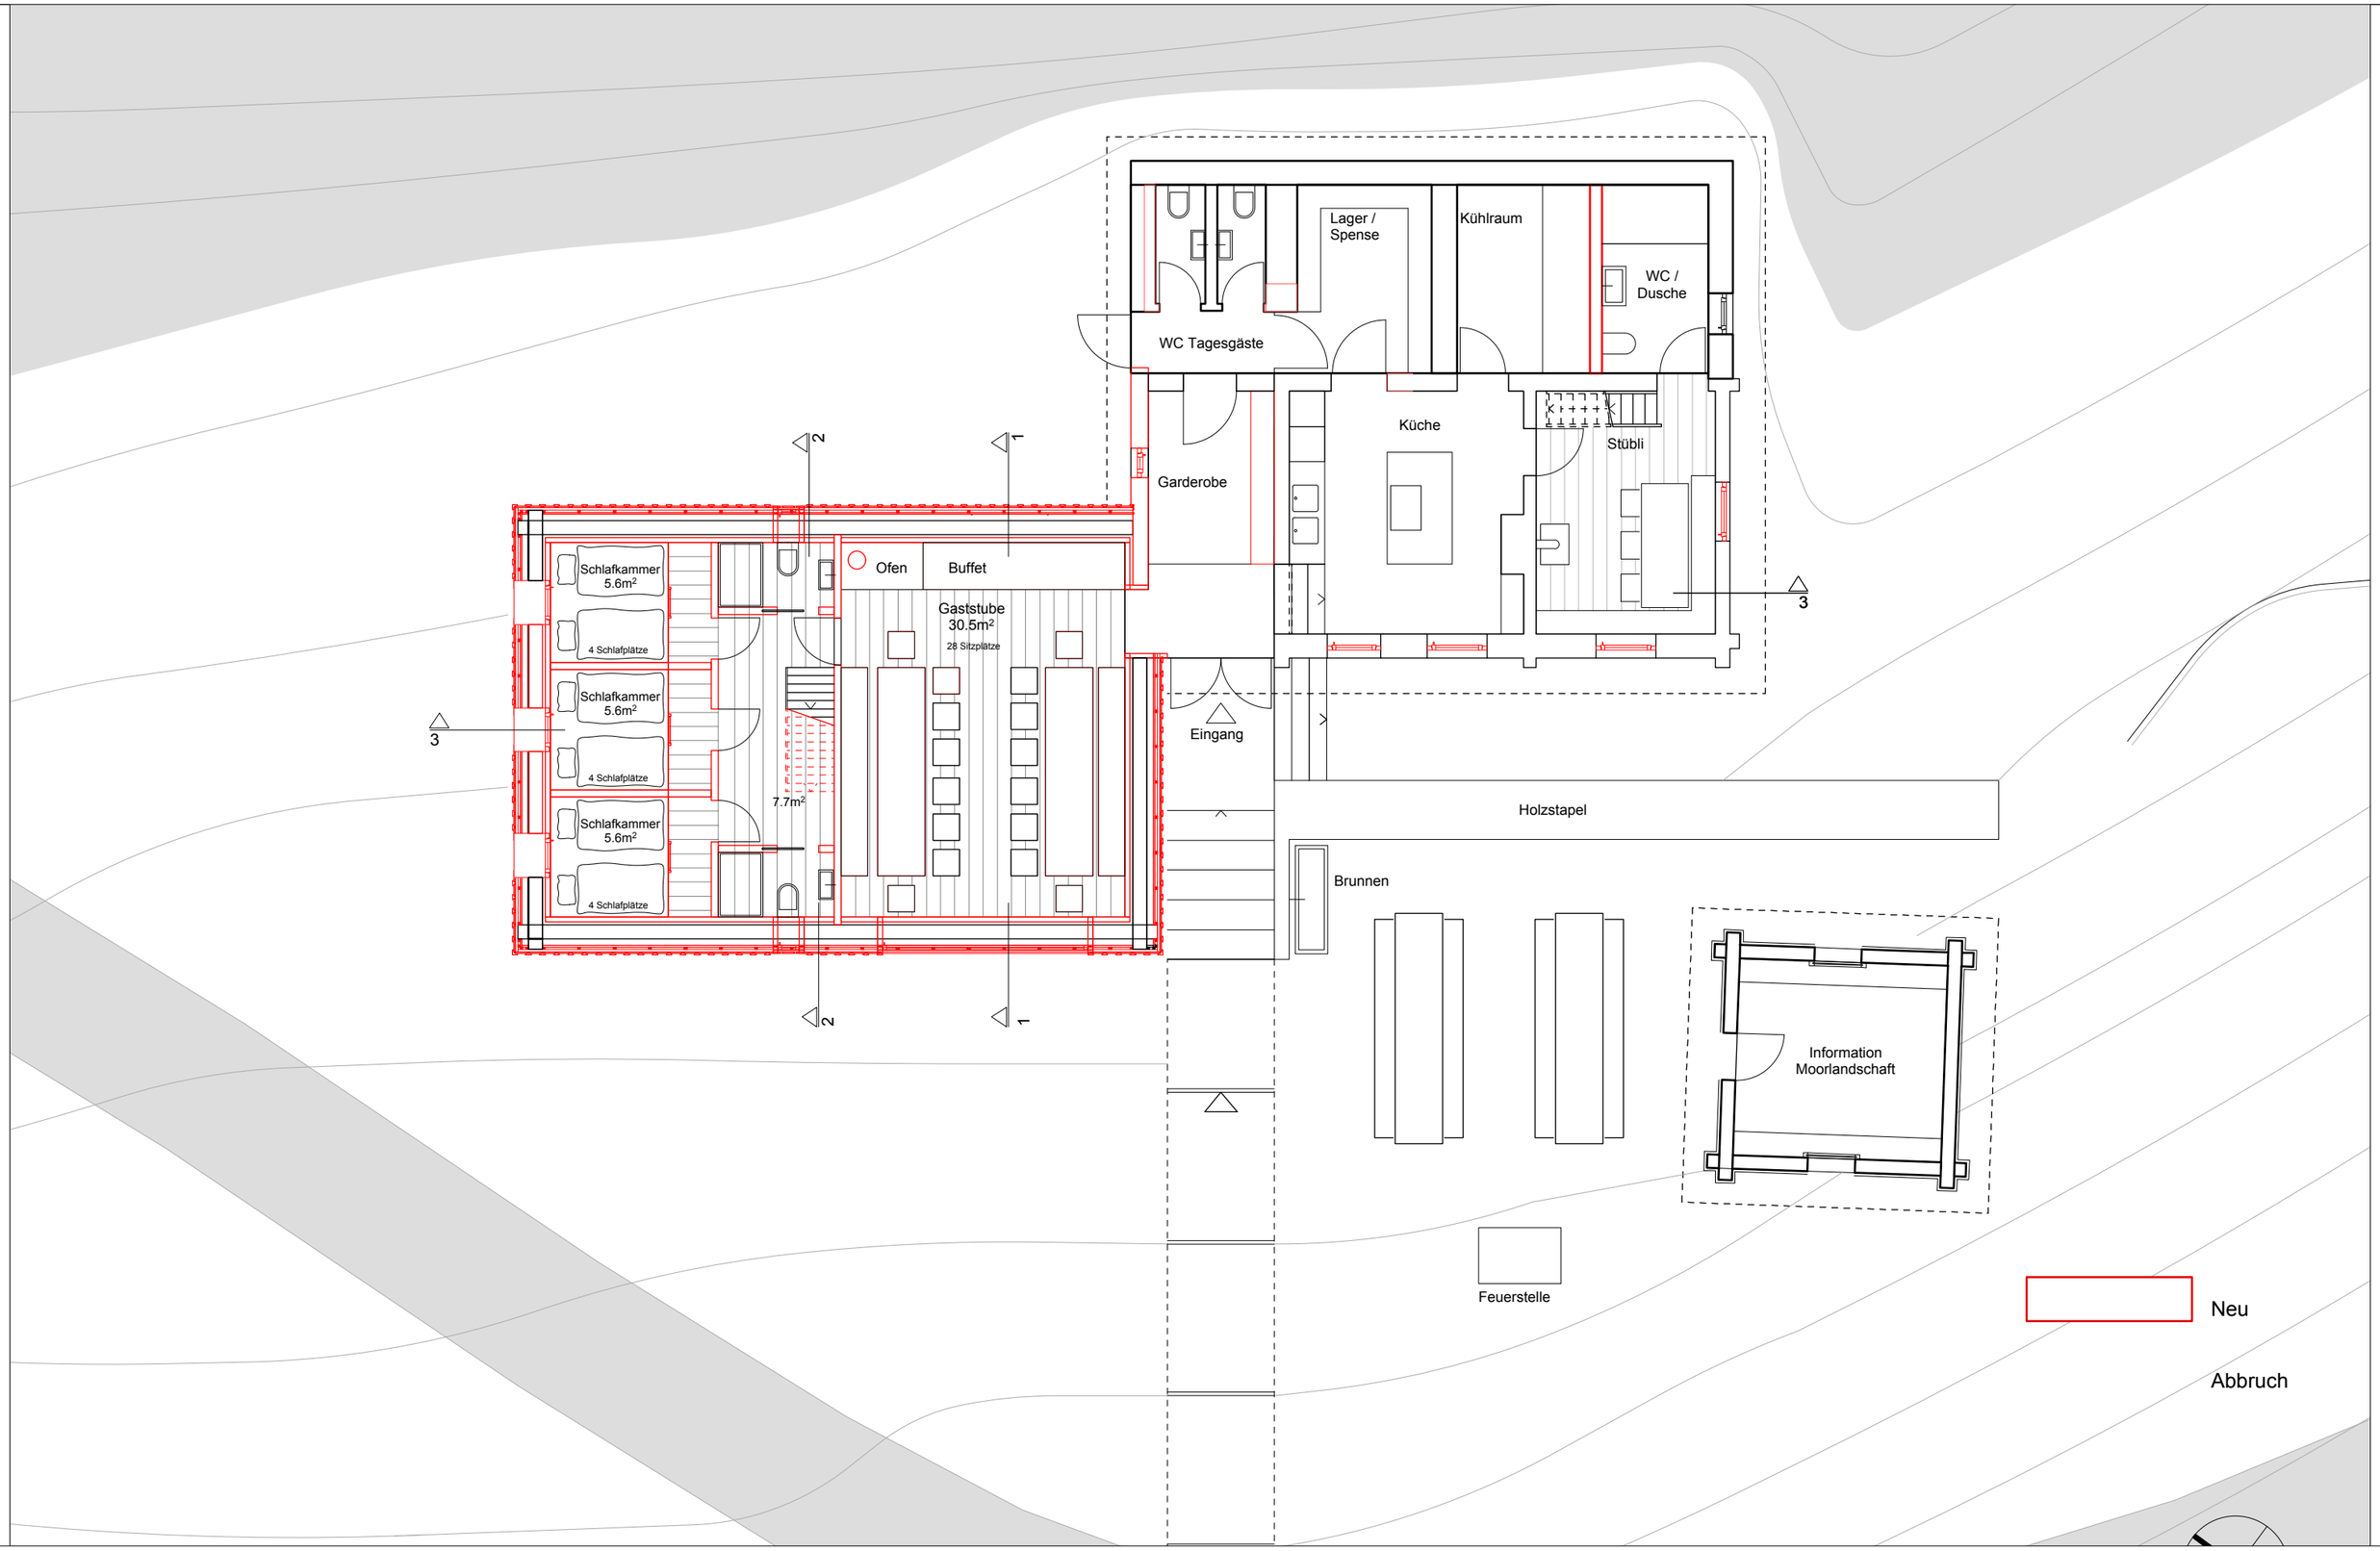

UMNUTZUNG ALP WIESLI, 7232 FURNA

GRUNDRISS EG ABBRUCH/NEUBAU, 1:100, 12.09.14

BEARTH & DEPLAZES ARCHITEKTEN AG
Valentin Bearth - Andrea Deplazes - Daniel Ladner

Wiesentalstr. 7
CH-7000 Chur
T/F +41 81 354 93 00 / 01

Wolfgang-Pauli-Strasse 15, HIL F 75
CH-8093 Zürich
T/F +41 44 633 36 82 / 11 49

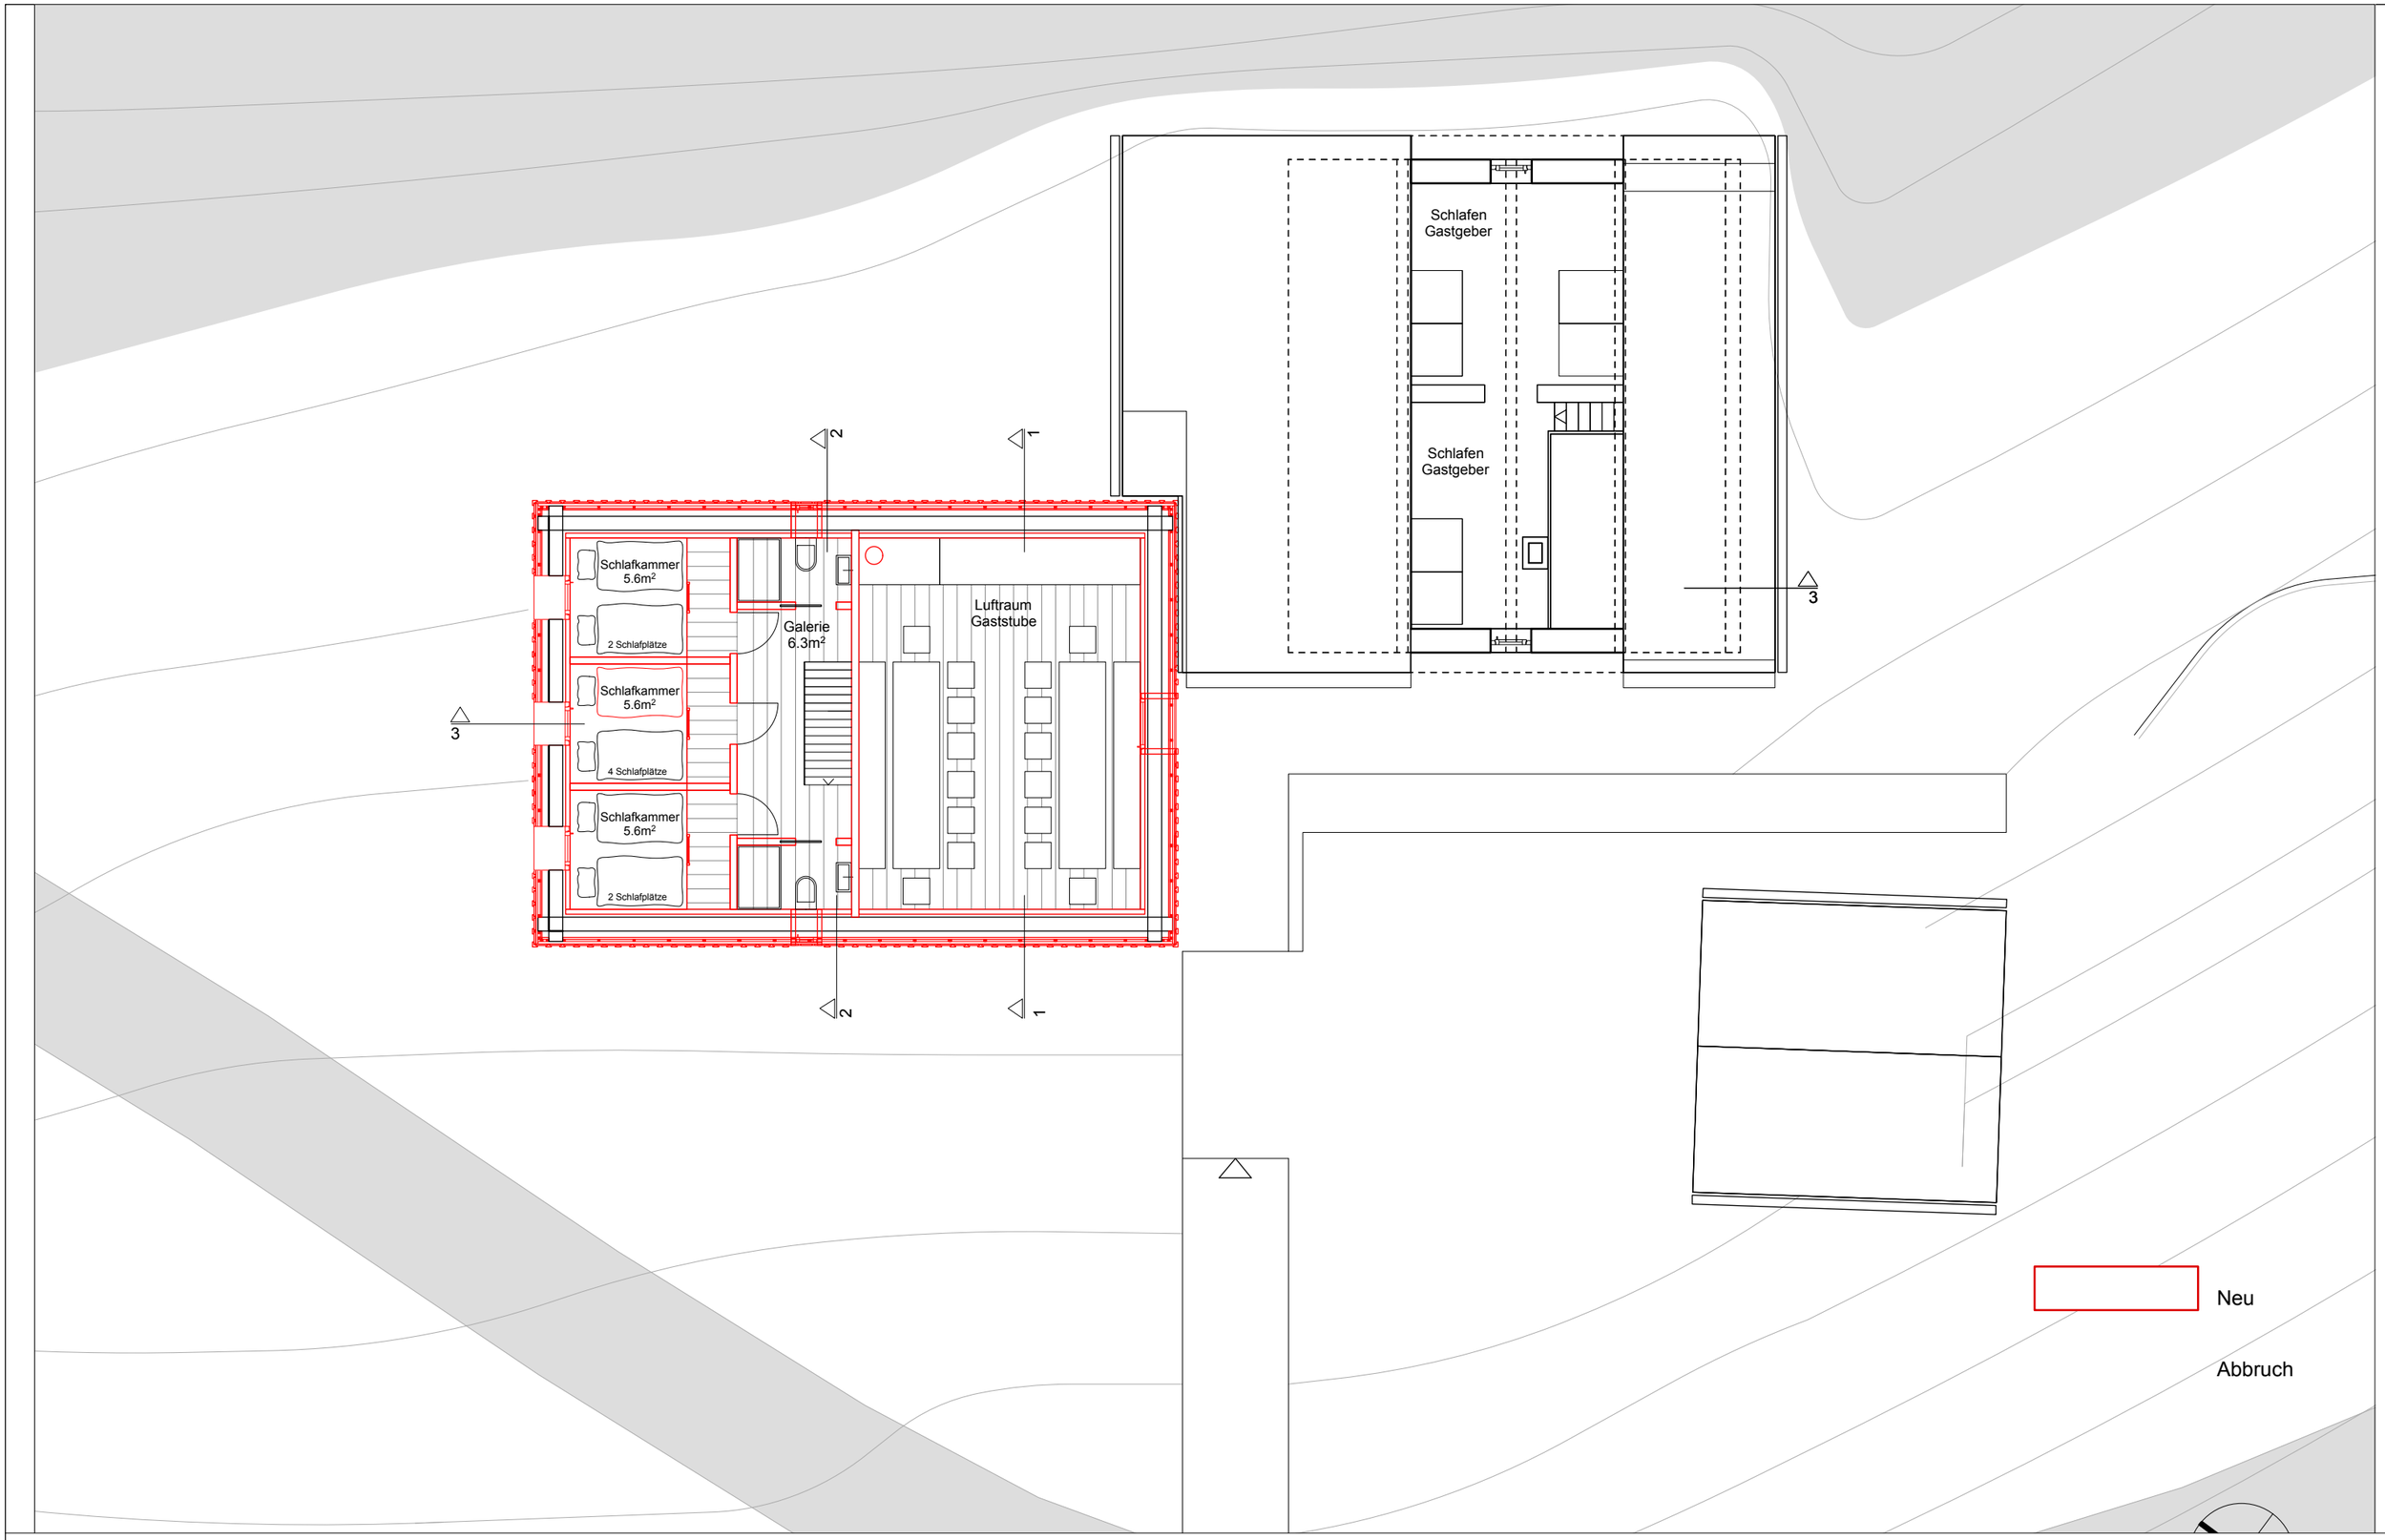

UMNUTZUNG ALP WIESLI, 7232 FURNA

GRUNDRISS OG ABBRUCH/NEUBAU, 1:100, 12.09.14

BEARTH & DEPLAZES ARCHITEKTEN AG
Valentin Bearth - Andrea Deplazes - Daniel Ladner

Wiesentalstr. 7
CH-7000 Chur
T/F +41 81 354 93 00 / 01

Wolfgang-Pauli-Strasse 15, HIL F 75
CH-8093 Zürich
T/F +41 44 633 36 82 / 11 49

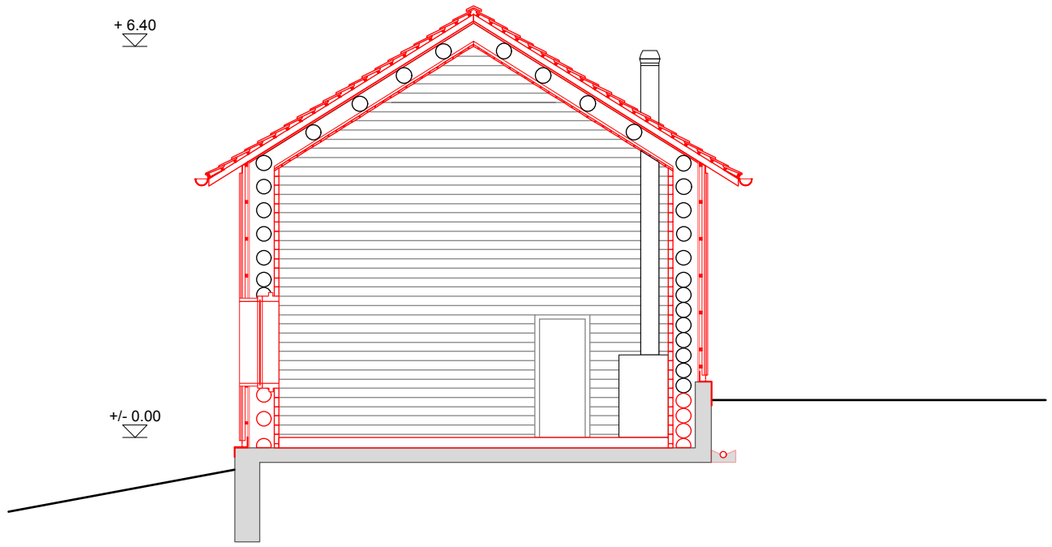

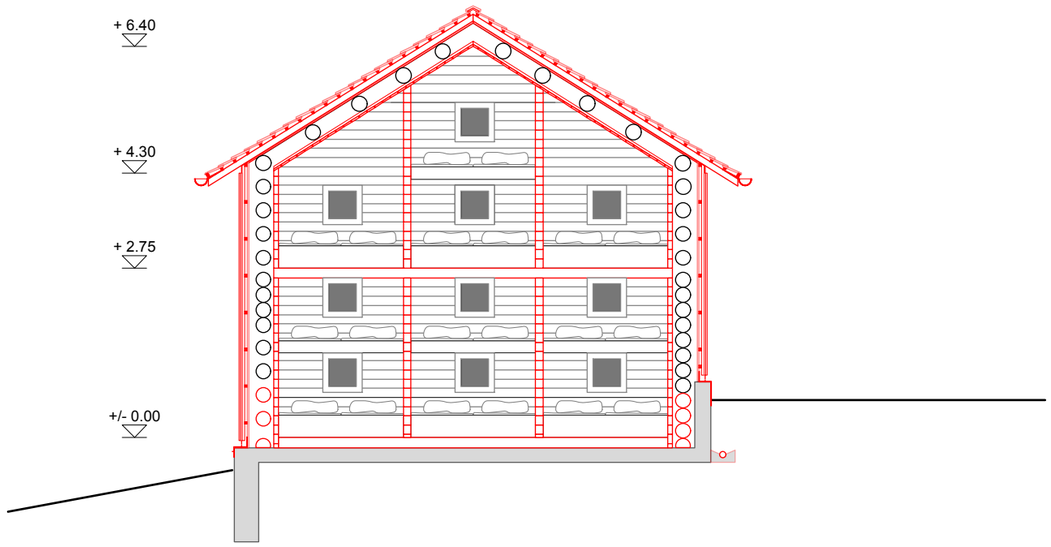

UMNUTZUNG ALP WIESLI, 7232 FURNA

SCHNITT QUER DARSTELLUNG ABBRUCH/NEUBAU, 1:100, 12.09.14

BEARTH & DEPLAZES ARCHITEKTEN AG
Valentin Bearth - Andrea Deplazes - Daniel Ladner

Wiesentalstr. 7
CH-7000 Chur
T/F +41 81 354 93 00 / 01

Wolfgang-Pauli-Strasse 15, HIL F 75
CH-8093 Zürich
T/F +41 44 633 36 82 / 11 49

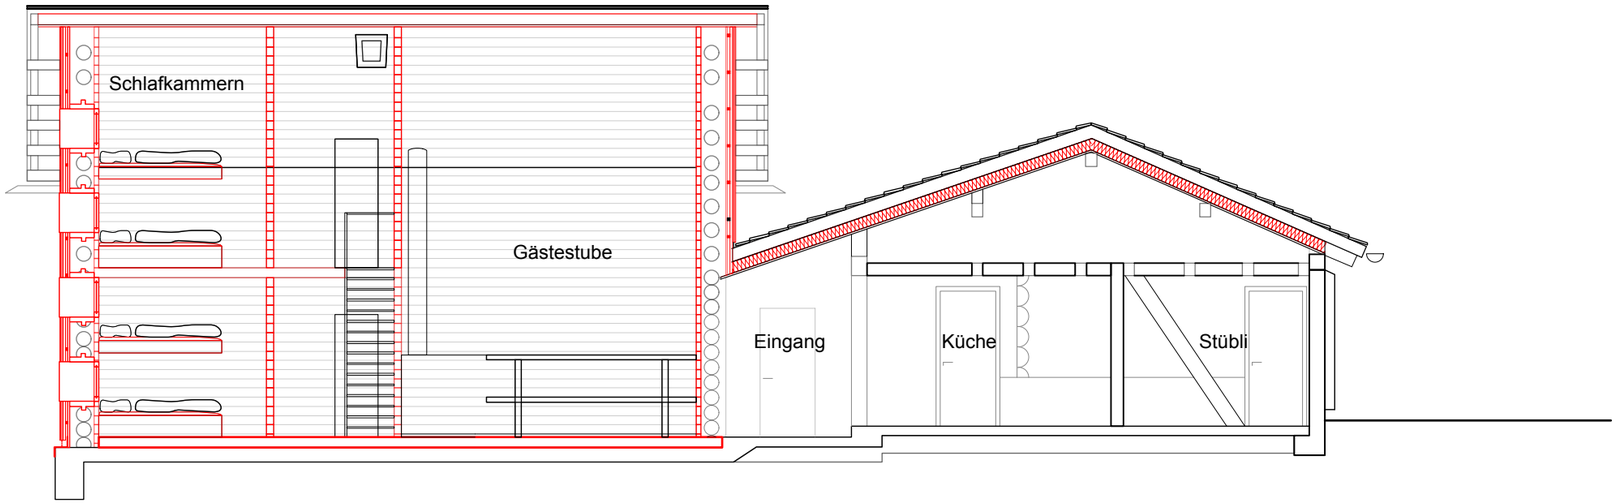

UMNUTZUNG ALP WIESLI, 7232 FURNA

SCHNITT LÄNGS DARSTELLUNG ABBRUCH/NEUBAU, 1:100, 12.09.14

BEARTH & DEPLAZES ARCHITEKTEN AG
Valentin Bearth - Andrea Deplazes - Daniel Ladner

Wiesentalstr. 7
CH-7000 Chur
T/F +41 81 354 93 00 / 01

Wolfgang-Pauli-Strasse 15, HIL F 75
CH-8093 Zürich
T/F +41 44 633 36 82 / 11 49